



【1階平面図 1/200】

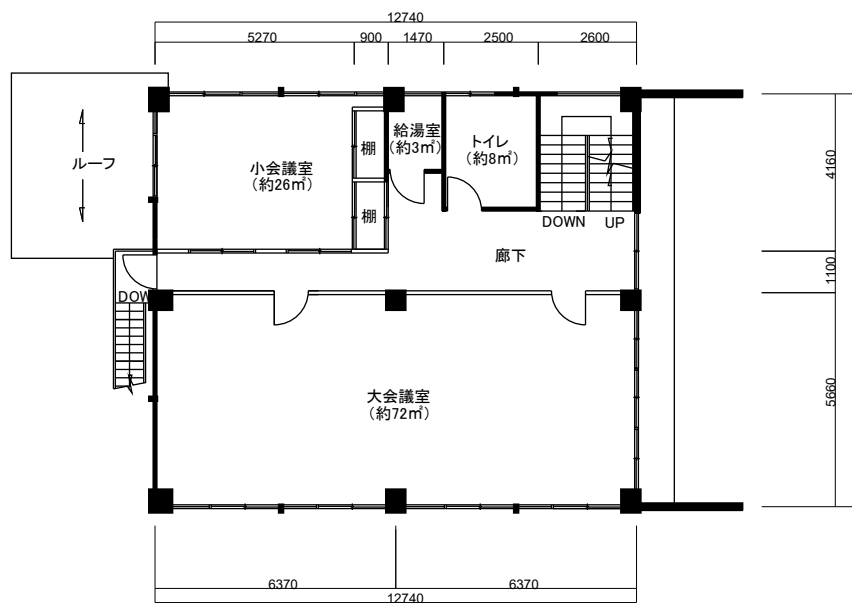

【2階平面図1/200】

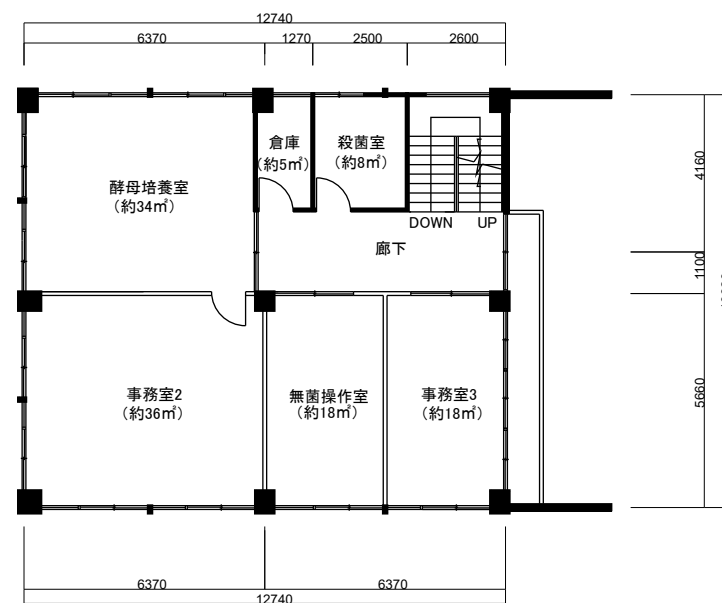

【3階平面図1/200】

1階床面積

室名	面積
会長室兼応接室	26
事務室1	50
書庫1	21
書庫2	7
書庫3	5
給湯室	6
トイレ	8
倉庫	8
廊下、その他	19
計	150※

3階床面積

室名	面積
事務室2	36
事務室3 (貸事務所)	18
酵母培養室	34
無菌操作室	18
殺菌室	8
倉庫	5
廊下、その他	21
計	140※

塔屋床面積


室名	面積
塔屋	12
計	12

2階床面積

室名	面積
大会議室	72
小会議室	26
給湯室	3
トイレ	8
廊下、その他	31
計	140※

延べ床面積

1階床面積	150※
2階床面積	140※
3階床面積	140※
塔屋	12
合計	442※

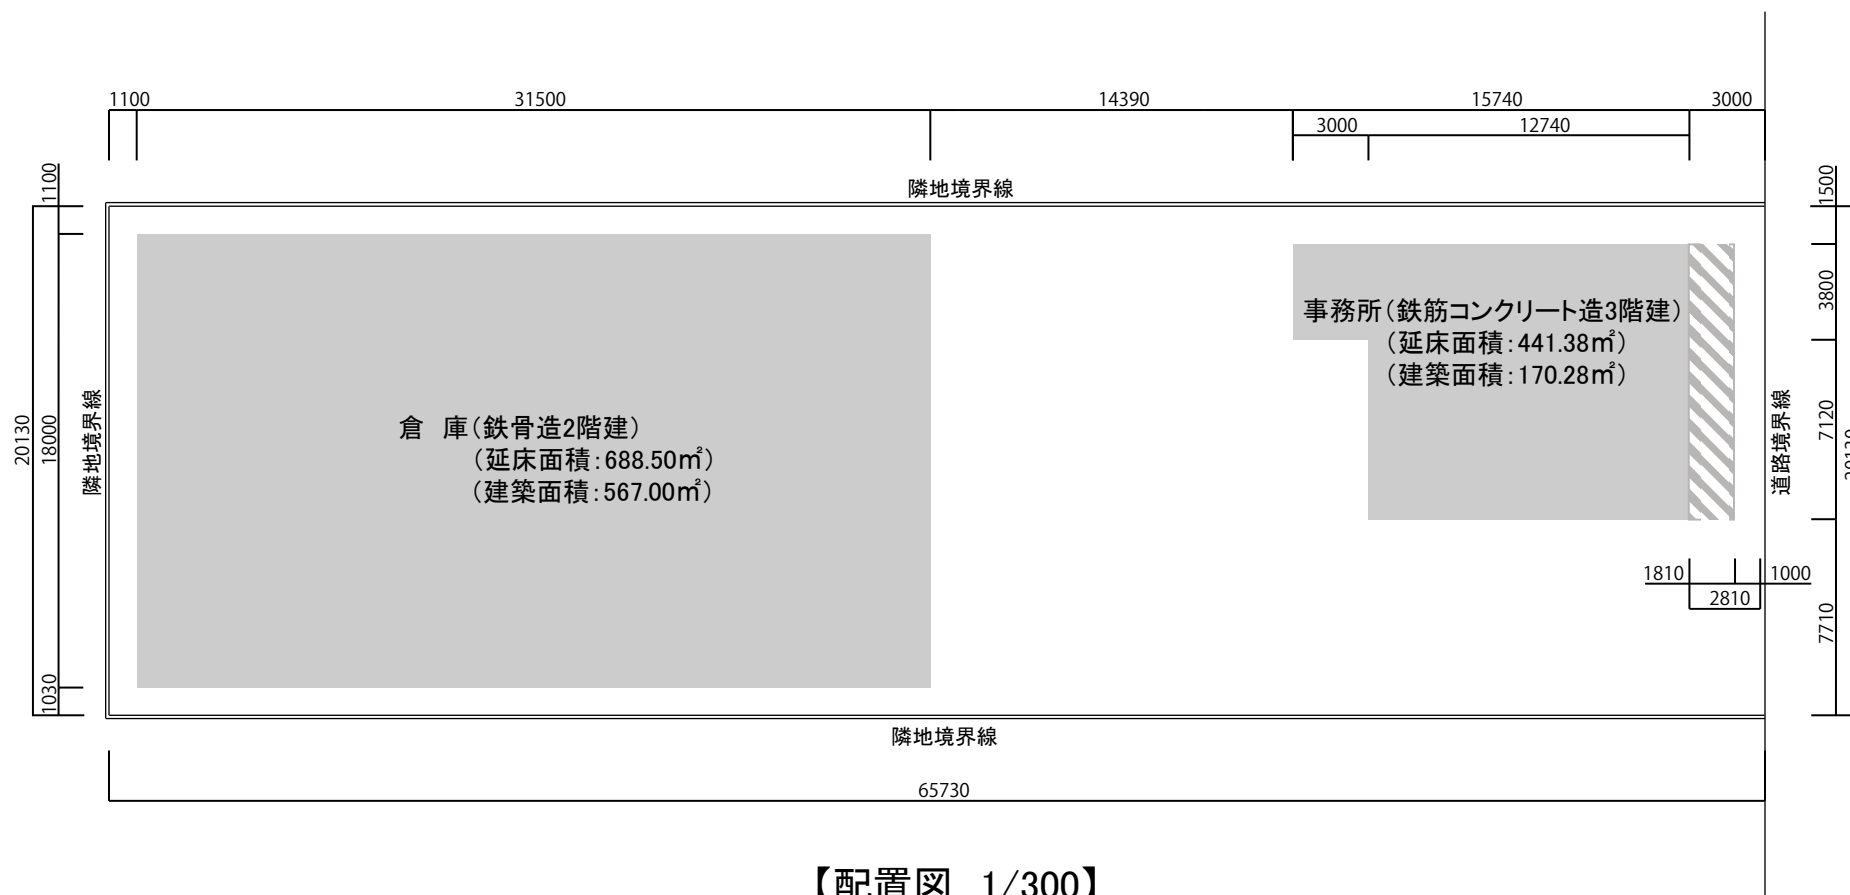

【配置図 1/300】

※室ごとの面積計算のため、小数点以下を切り捨て、切り上げなどして面積を算出しております。
 建築当時の図面上は、事務所の延床面積441.38㎡となっております。